

WARSZAWA 79

Linia kolejowa nr 26 Dęblin - Radom
 Początek odcinka
 km 95+672

ul. Włocławska
 dr. gmina 1701452
 Kasa L

ul. Mysłowska
 dr. gmina 1701452
 Kasa L

Druga Wolewska nr 69
 Kasa Z

Pionki

Garbatka-Letnisko

Bikowiec

ul. Kochanowskiego

Druga Wolewska nr 69
 Kasa Z


Restauracja przydrożna

ul. Polna
 dr. gmina 170178W
 Kasa L

Garbatka-Letnisko

Uwaga:
 Oznaczenia do rysunku na arkuszu nr 00

Układ arkuszy:

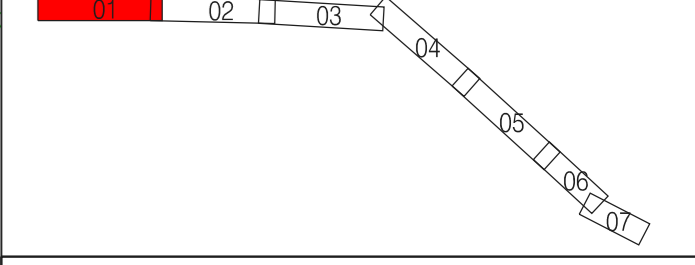

Wykonano:
GDDKiA Generalna Dyrekcja Dróg Krajowych i Autostrad
 Oddział w Warszawie
 ul. Młoczeńska 11, 01-642 Warszawa

Projektant:
Transprojekt-Warszawa Sp. z o.o.
 ul. Młoczeńska 11, 01-642 Warszawa
 tel. (22) 662 29 13, fax (22) 662 29 13, e-mail: transproj@transproj.com

Opis:
 Koncepcja Programowa
 Tytuł opracowania:
 „Koncepcja rozbudowy drogi krajowej nr 79 na odcinku Garbatka - Wilczowola od km 95+472 do km 100+711 wraz z uzyskaniem Decyzji o Środowiskowych Uwarunkowaniach”

Nr projektu:
 PD-492
 Tytuł projektu:
 Plan sytuacyjny
 Data opracowania:
 11.2018
 Skala:
 1:1000
 Wzrostki:
 02
 Arkusz:
 01