

istn. przepust / proj. przepust
km 95+505


proj. przepust o wym. 1,50x2,00 m
przebieg dla płazów i małych zw
km 95+947

istn. przepust
km 95+951

istn. obiekt mostowy / proj. przepust
km 96+648,85

Uwaga:
Oznaczenia do rysunku na arkuszu nr 00

Układ arkuszy:

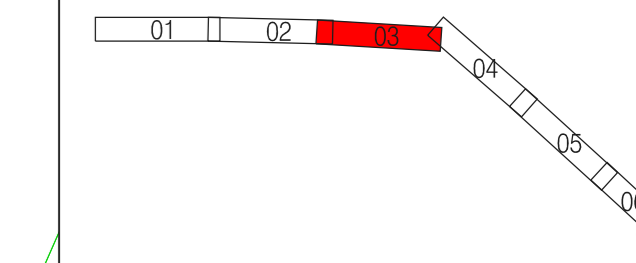

INWESTOR:
GDDKIA Generalna Dyrekcja Dróg Krajowych i Autostrad
Oddział w Warszawie
ul. Młocka 25, 03-008 Warszawa

PROJEKTANT:
TRANSPROJEKT-WARSZAWA Sp. z o.o.
Biuro Projektowo-Badawcze Dróg i Mostów
ul. Konieczna 11, 03-412 Warszawa
tel. (22) 832 29 15, fax: (22) 832 29 13, e-mail: warszawa@transprowa.com

Stan: Koncepcja Programowa
Typ opracowania: „Koncepcja rozbudowy drogi krajowej nr 79 na odcinku Garbatka - Wilczowola od km 92+672 do km 100+711 wraz z uzyskaniem Decyzji o Środowiskowych Uwarunkowaniach”

Wzrost arkusza: PD-492
Data opracowania: 11.2018
Skala: 1:1000
Miejscowość: 02
Arkusz: 03