

Policzna Wilczowola

Wilczowola


dr. gmina 450266W
Klasa L: KR1

dr. gmina 450214W
Klasa L: KR1

PK99+814.28
R=1000.00
K19+899.97
R=1000.00
FK99+944.14
R=1000.00
K19+977.85
R=1000.00

Uwaga:
Oznaczenia do rysunku na arkuszu nr 00

Układ arkuszy:

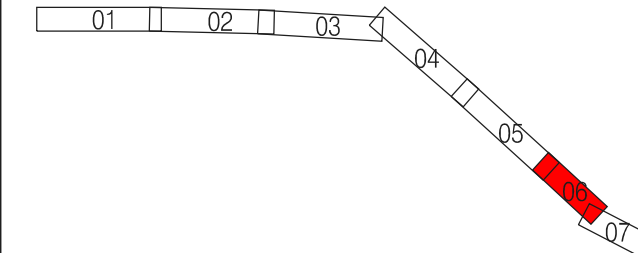

INWESTOR:
GDDKIA Generalna Dyrekcja Dróg Krajowych i Autostrad
Oddział w Warszawie
ul. Mińska 25, 03-808 Warszawa

PROJEKTANT:
Transprojekt-Warszawa Sp. z o.o.
BIURO PROJEKTOWO BADAWCZE DRÓG I MOSTÓW
ul. Koniczyńska 11, 03-612 Warszawa
tel. (22) 882 29 15, fax: (22) 882 29 13, e-mail: transwar@transwar.com

Stadium: Koncepcja Programowa
Tytuł opracowania: „Koncepcja rozbudowy drogi krajowej nr 79 na odcinku Garbalka - Wilczowola od km 92+672 do km 100+711 wraz z uzyskaniem Decyzji o Środowiskowych Uwarunkowaniach”

Nr dec. wewnętrzny: PD-492
Data opracowania: 11.2018
Skala: 1:1000
Nr rysunku: 02
Arkusz: 06