


Uwaga:
Oznaczenia do rysunku na arkuszu nr 00

Układ arkuszy:

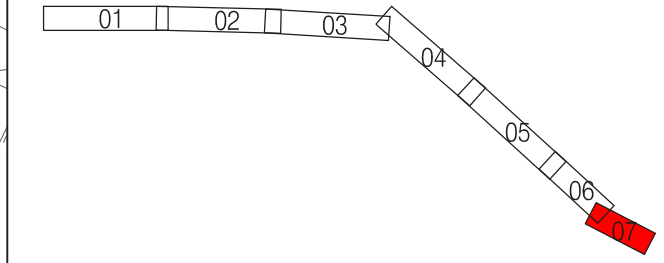

INWESTOR:
GDDKIA Generalna Dyrekcja Dróg Krajowych i Autostrad
Oddział w Warszawie
ul. Mińska 25, 03-808 Warszawa

PROJEKTANT:
TRANS 1951
BIURO PROJEKTOWO BADAWCZE DRÓG I MOSTÓW
Transprojekt-Warszawa Sp. z o.o.
ul. Konieczynowa 11, 03-612 Warszawa
tel. (22) 832 29 15, fax (22) 832 29 13, e-mail: transwar@transwar.com

Stadium: **Koncepcja Programowa**
Tytuł opracowania: „Koncepcja rozbudowy drogi krajowej nr 79 na odcinku Garbatka - Wilczowola od km 92+672 do km 100+711 wraz z uzyskaniem Decyzji o Środowiskowych Uwarunkowaniach”

Nr zlec. wewn.: PD-492
Data opracowania: 11.2018
Tytuł rysunku: **Plan sytuacyjny**
Skala: 1:1000
Nr rysunku: 02
Arkusz: 07